


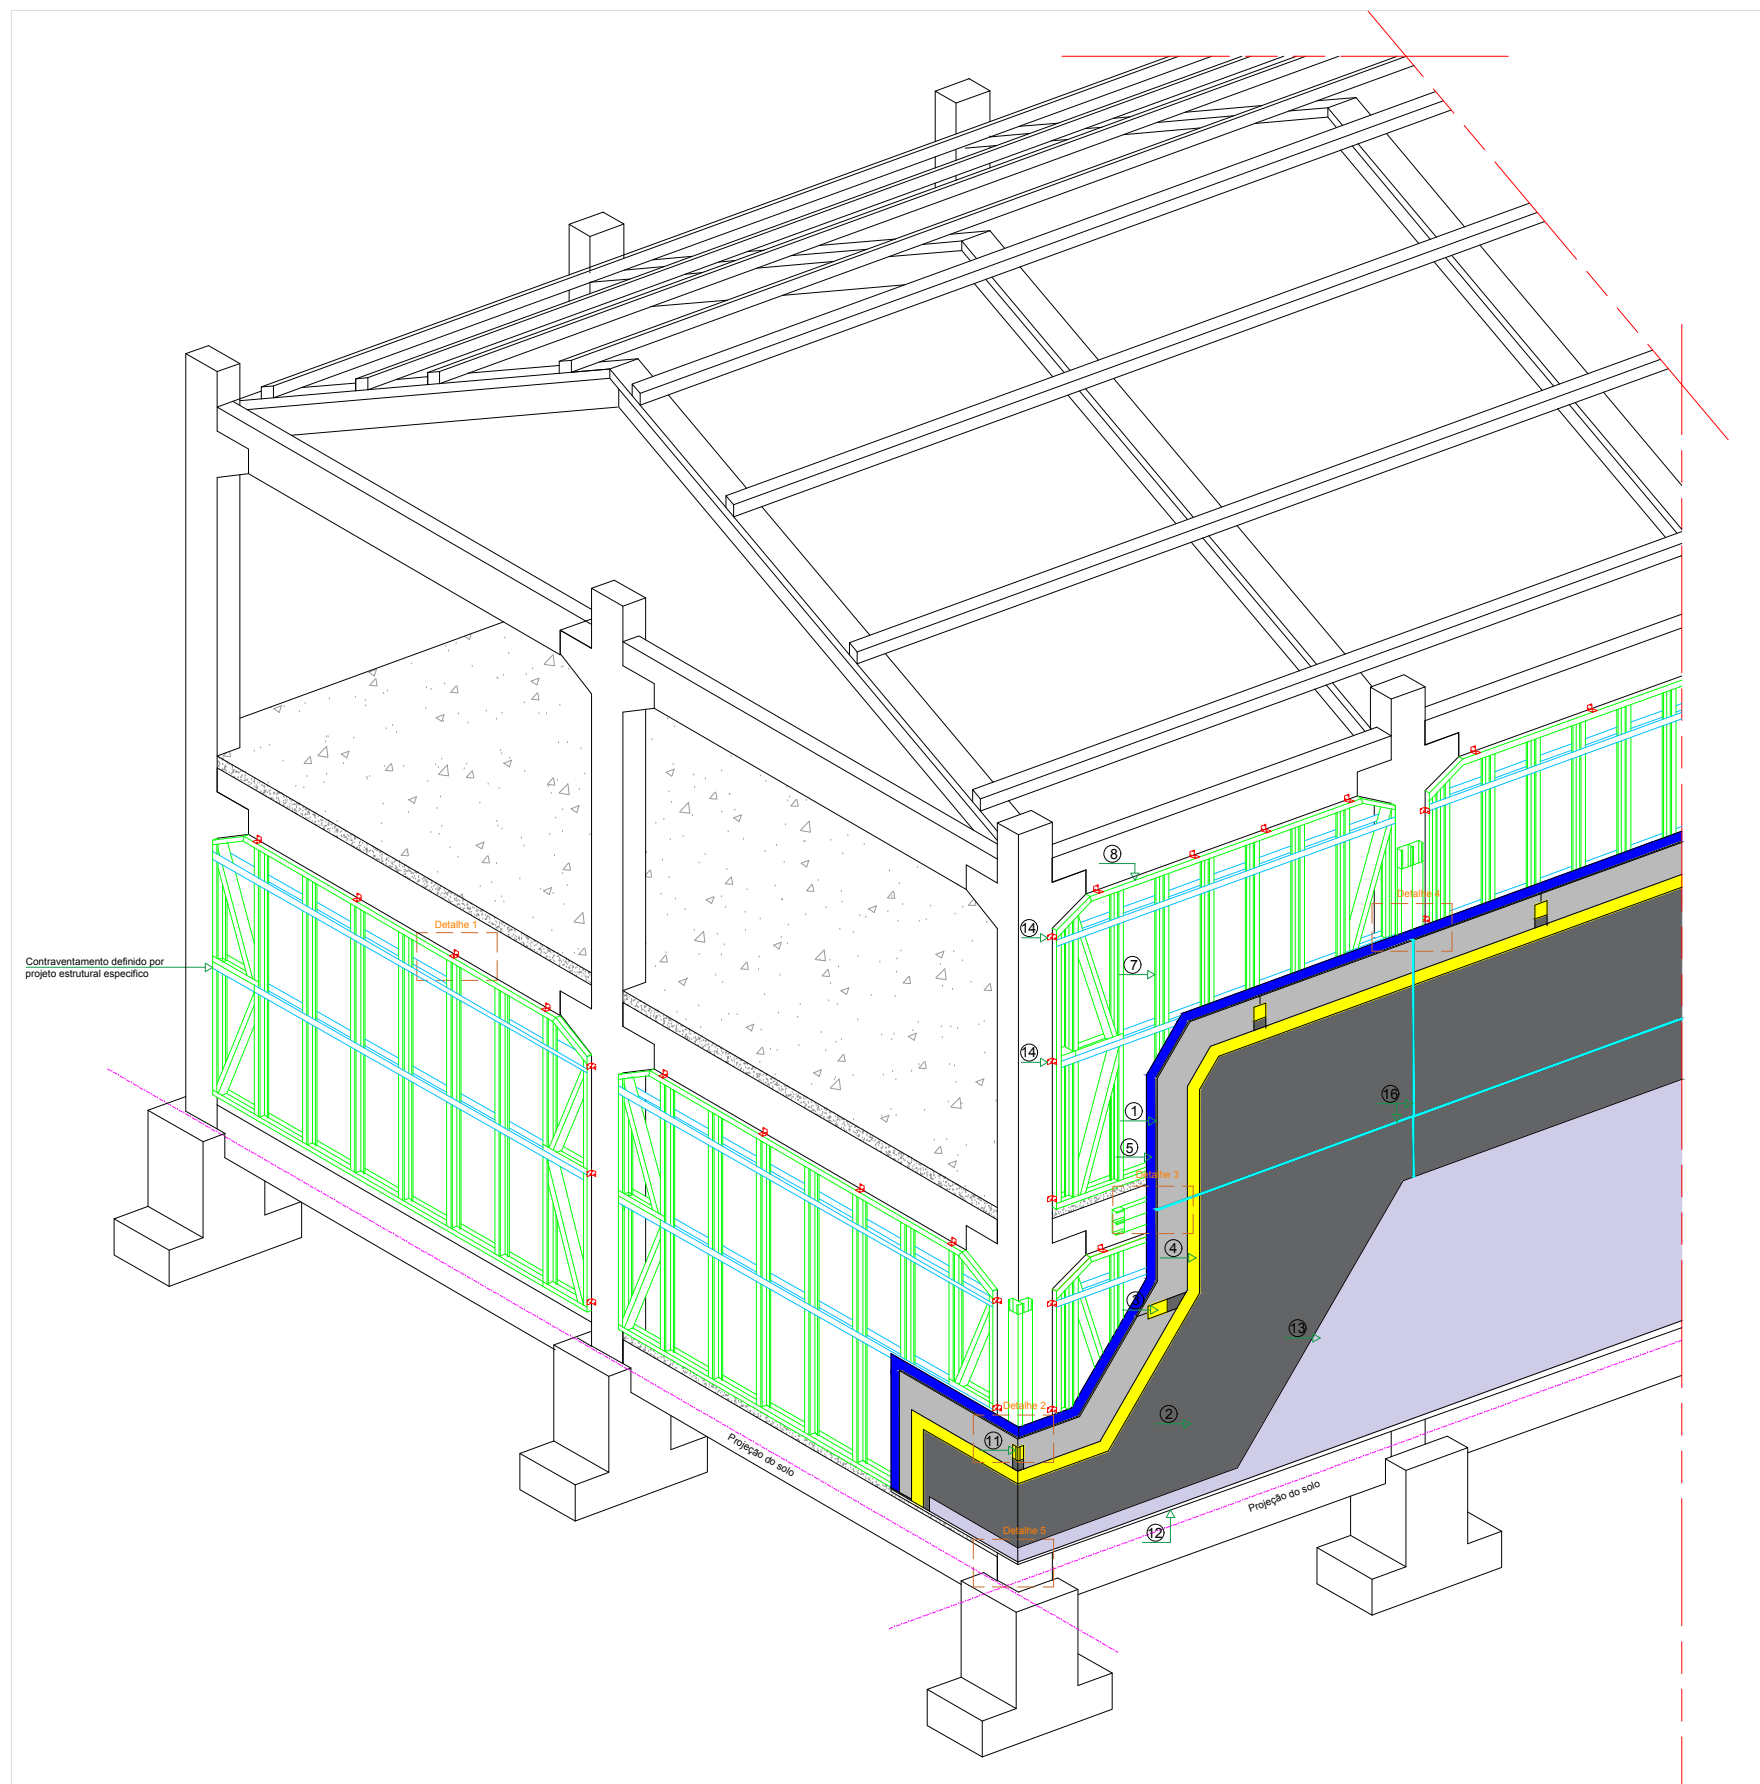

Fachada Semi-Cortina com sistema de placa cimentícia ProFort

Estrutura pré-moldada de concreto

Sem escala

Legenda

- 1 Placa cimentícia ProFort 12.5mm
- 2 Massa ProFort
- 3 Fita de junta 10 cm
- 4 Tela de fibra de vidro de 100 cm
- 5 Membrana Hidrófuga ProFort House Wrap
- 6 Parafuso ProFort PB 32 Rusper
- 7 Perfil Light Steel Frame a partir 0.80mm, espaçados a cada 40cm
- 8 Guia Light Steel Frame a partir de 0.80mm
- 9 Isolamento acústico (lã de vidro, pet, rocha, placa de EPS)
- 10 Banda acústica
- 11 Cantoneira pvc ProFort
- 12 Pingadeira pvc ProFort
- 13 Selador impermeabilizante
- 14 Cantoneira metálica definida por projeto estrutural
- 15 Parede drywall (opcional conforme compatibilização arquitetônica)
- 16 Junta de dilatação de 1 cm preenchida com selante PU 36/40



PLACLUX INDÚSTRIA DE MATERIAIS DE CONSTRUÇÃO A SECO LTDA

Assunto: Parede semi-cortina em estrutura pré-moldado de concreto- ProFort

Item: Perspectiva

FOLHA:
F05/A

Projeto e Desenho
Luan

Data:
2018

ESCALA:
Indicada



Observação:
Esta especificação tem função de detalhamento do sistema ProFort, não substituindo o projeto executivo

Detalhe 1

Opção A: Ligação não rígida em painéis

Escala 1:5

Observação: Definido por projeto estrutural específico

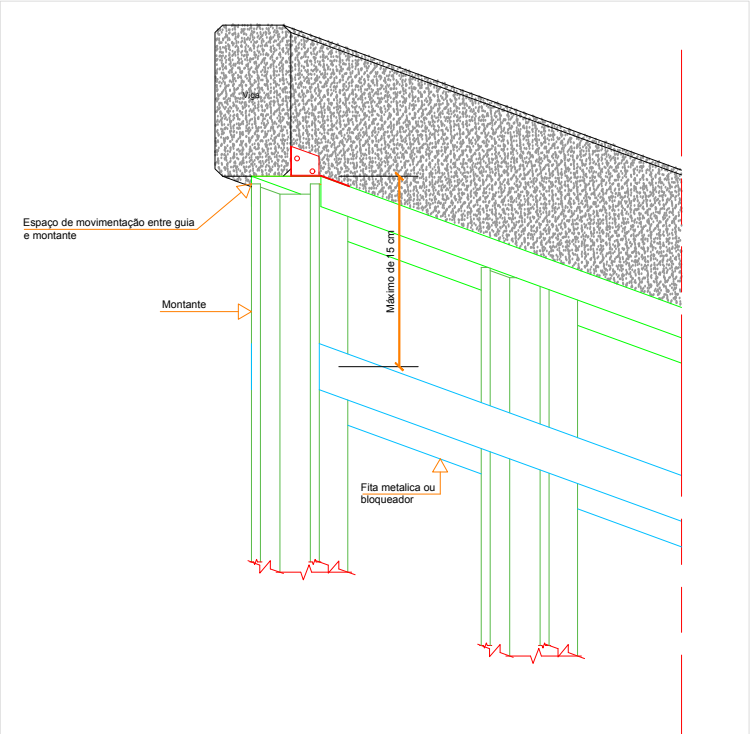
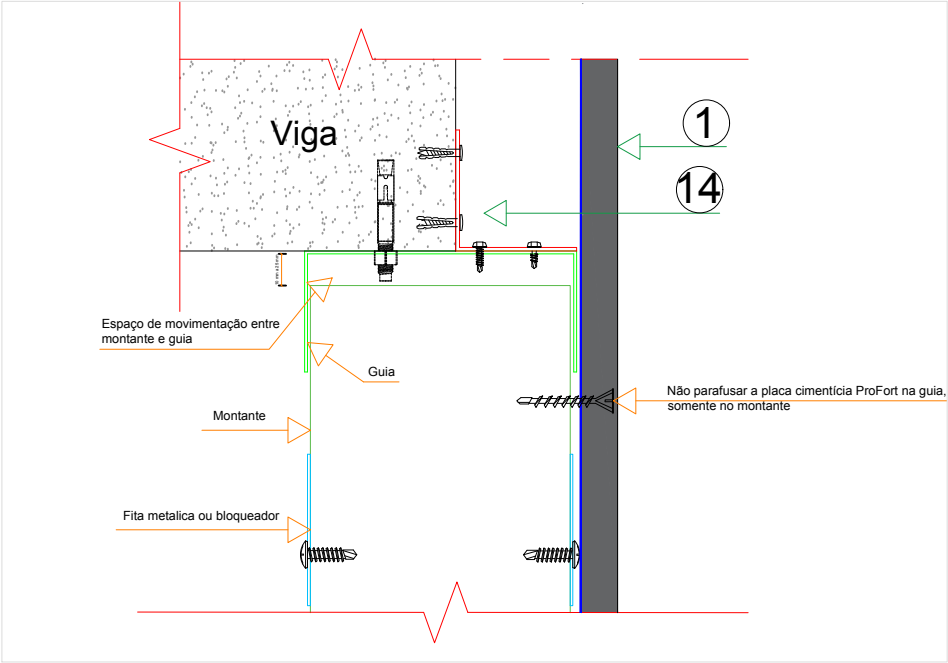


Detalhe 1

Opção B: Ligação rígida em painéis


Escala 1:5

Observação: Definido por projeto estrutural específico

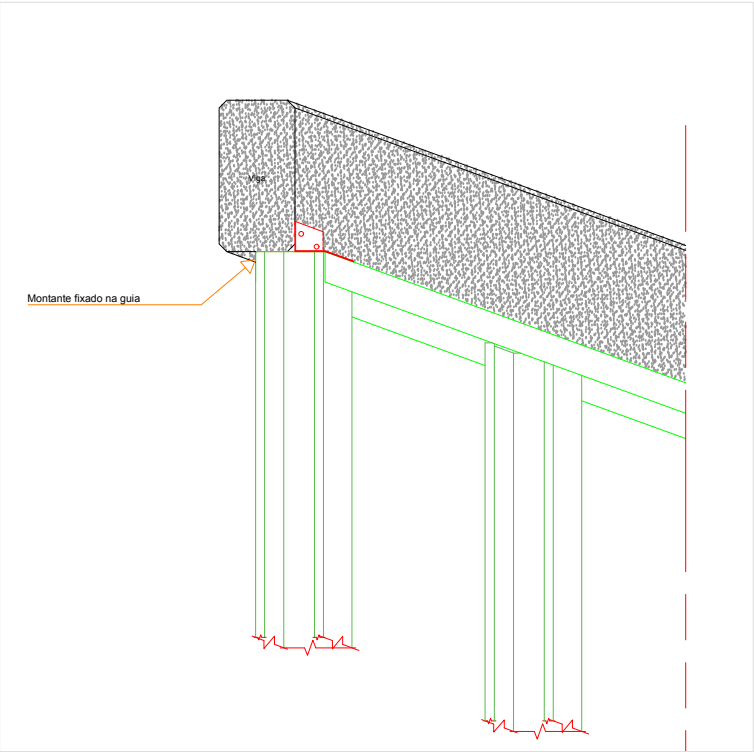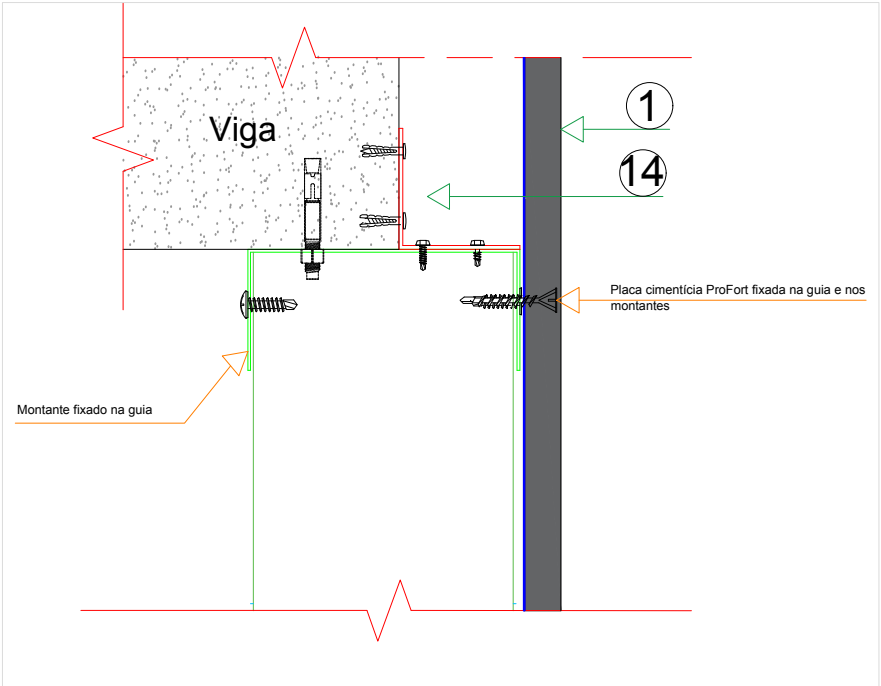


Legenda

- ① Placa cimentícia ProFort 12.5mm
- ② Massa ProFort
- ③ Fita de junta 10 cm
- ④ Tela de fibra de vidro de 100 cm
- ⑤ Membrana Hidrófuga ProFort House Wrap
- ⑥ Parafuso ProFort PB 32 Rusper
- ⑦ Perfil Light Steel Frame a partir 0.80mm, espaçados a cada 40cm
- ⑧ Guia Light Steel Frame a partir de 0.80mm
- ⑨ Isolamento acústico (lã de vidro, pet, rocha, placa de EPS)
- ⑩ Banda acústica
- ⑪ Cantoneira pvc ProFort
- ⑫ Pingadeira pvc ProFort
- ⑬ Selador impermeabilizante
- ⑭ Cantoneira metálica definida por projeto estrutural
- ⑮ Parede drywall (opcional conforme compatibilização arquitetônica)
- ⑯ Junta de dilatação de 1 cm preenchida com selante PU 36/40

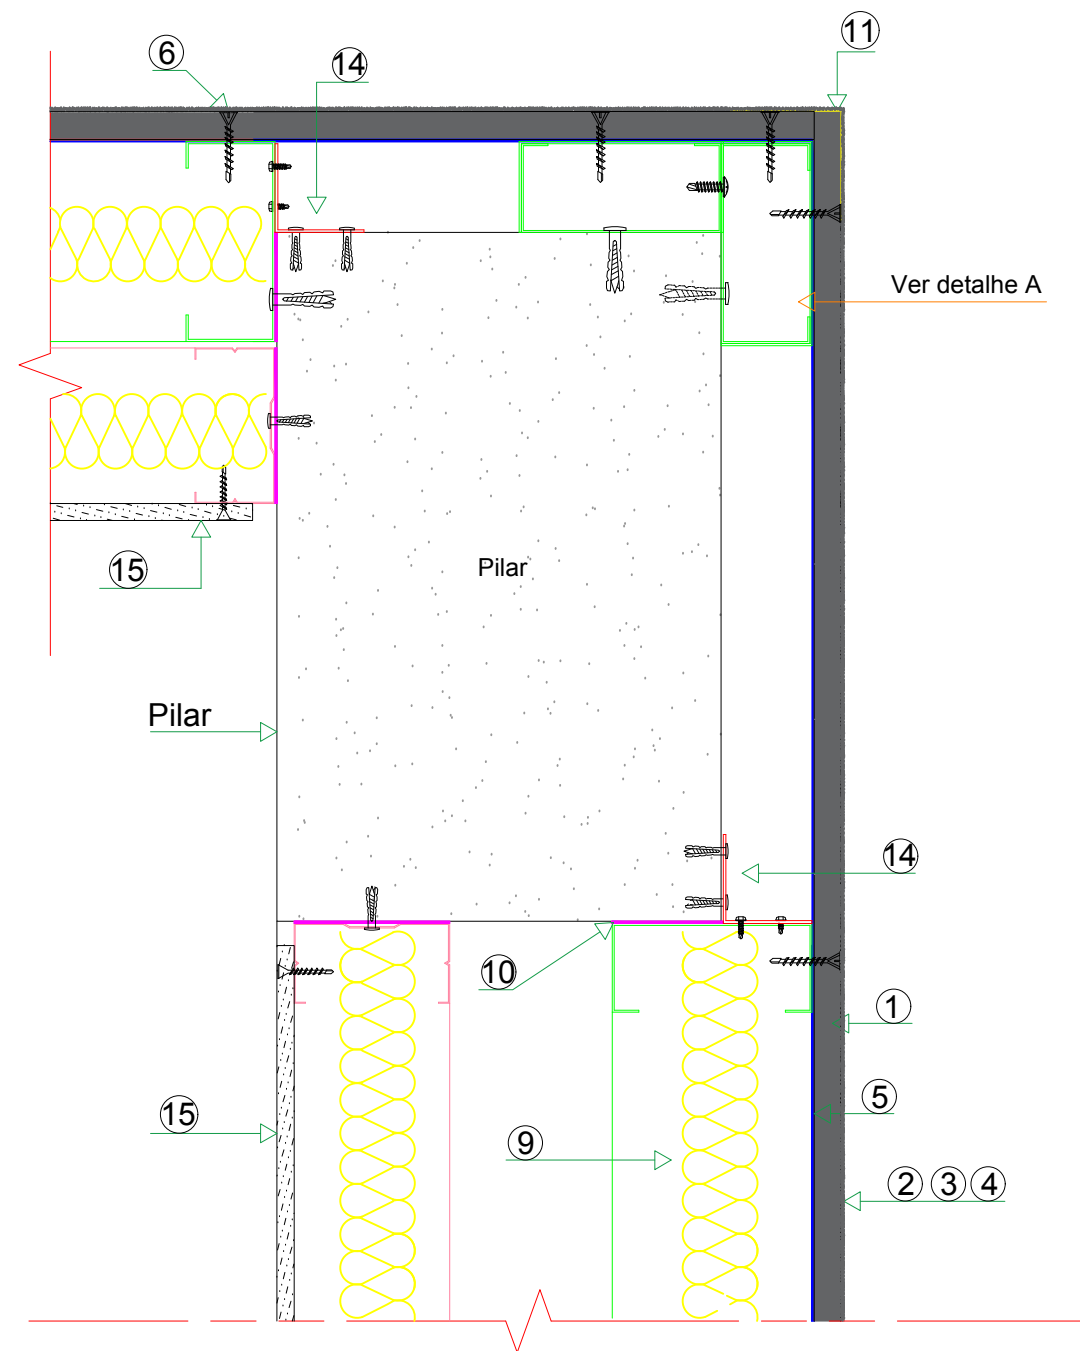

Detalhe 2
Cantos da edificação
Escala 1:5

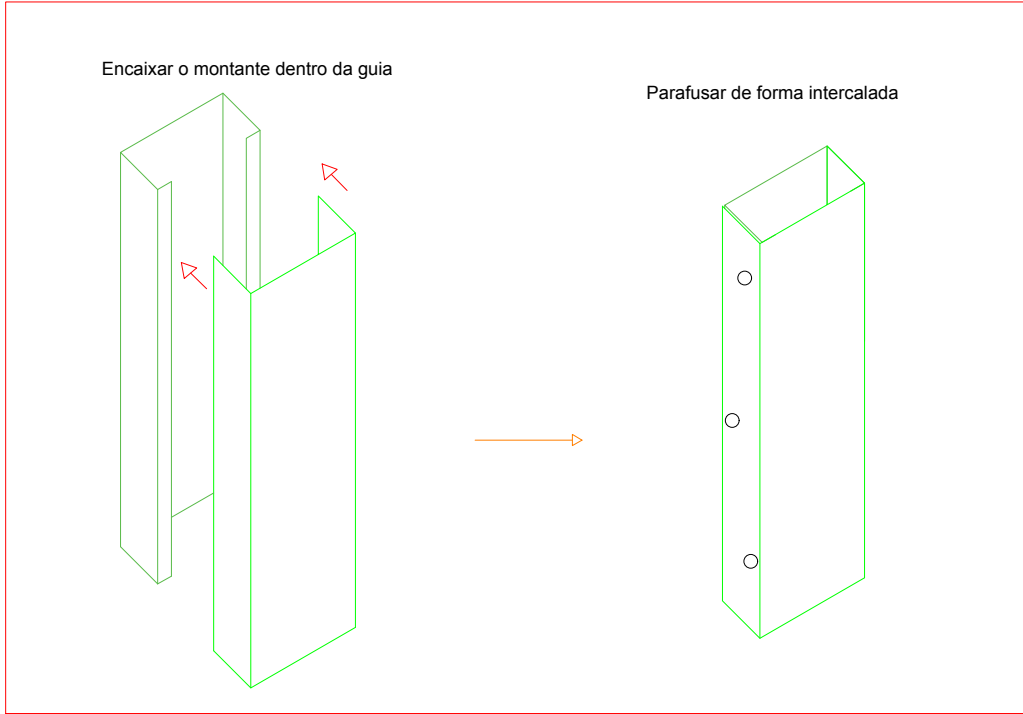

Detalhe A
Perfis box para cantos e juntas de dilatação
Sem Escala

- Legenda
- ① Placa cimentícia ProFort 12.5mm
 - ② Massa ProFort
 - ③ Fita de junta 10 cm
 - ④ Tela de fibra de vidro de 100 cm
 - ⑤ Membrana Hidrófuga ProFort House Wrap
 - ⑥ Parafuso ProFort PB 32 Rusper
 - ⑦ Perfil Light Steel Frame a partir 0.80mm, espaçados a cada 40cm
 - ⑧ Guia Light Steel Frame a partir de 0.80mm
 - ⑨ Isolamento acústico (lã de vidro, pet, rocha, placa de EPS)
 - ⑩ Banda acústica
 - ⑪ Cantoneira pvc ProFort
 - ⑫ Pingadeira pvc ProFort
 - ⑬ Selador impermeabilizante
 - ⑭ Cantoneira metálica definida por projeto estrutural
 - ⑮ Parede drywall (opcional conforme compatibilização arquitetônica)
 - ⑯ Junta de dilatação de 1 cm preenchida com selante PU 36/40

Detalhe 3



Junta de dilatação horizontal para vãos até 40 cm

Escala 1:5

Detalhe 3

Junta de dilatação horizontal para vãos acima de 40 cm

Escala 1:5

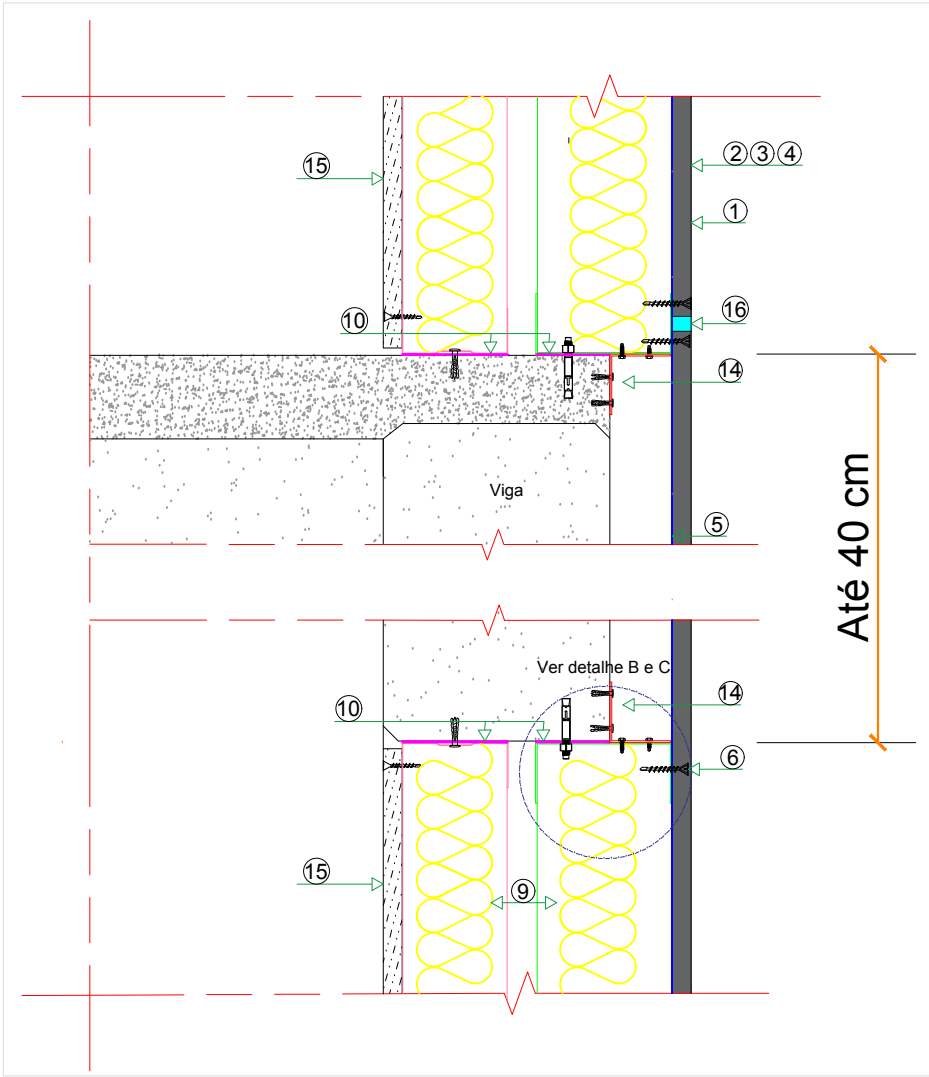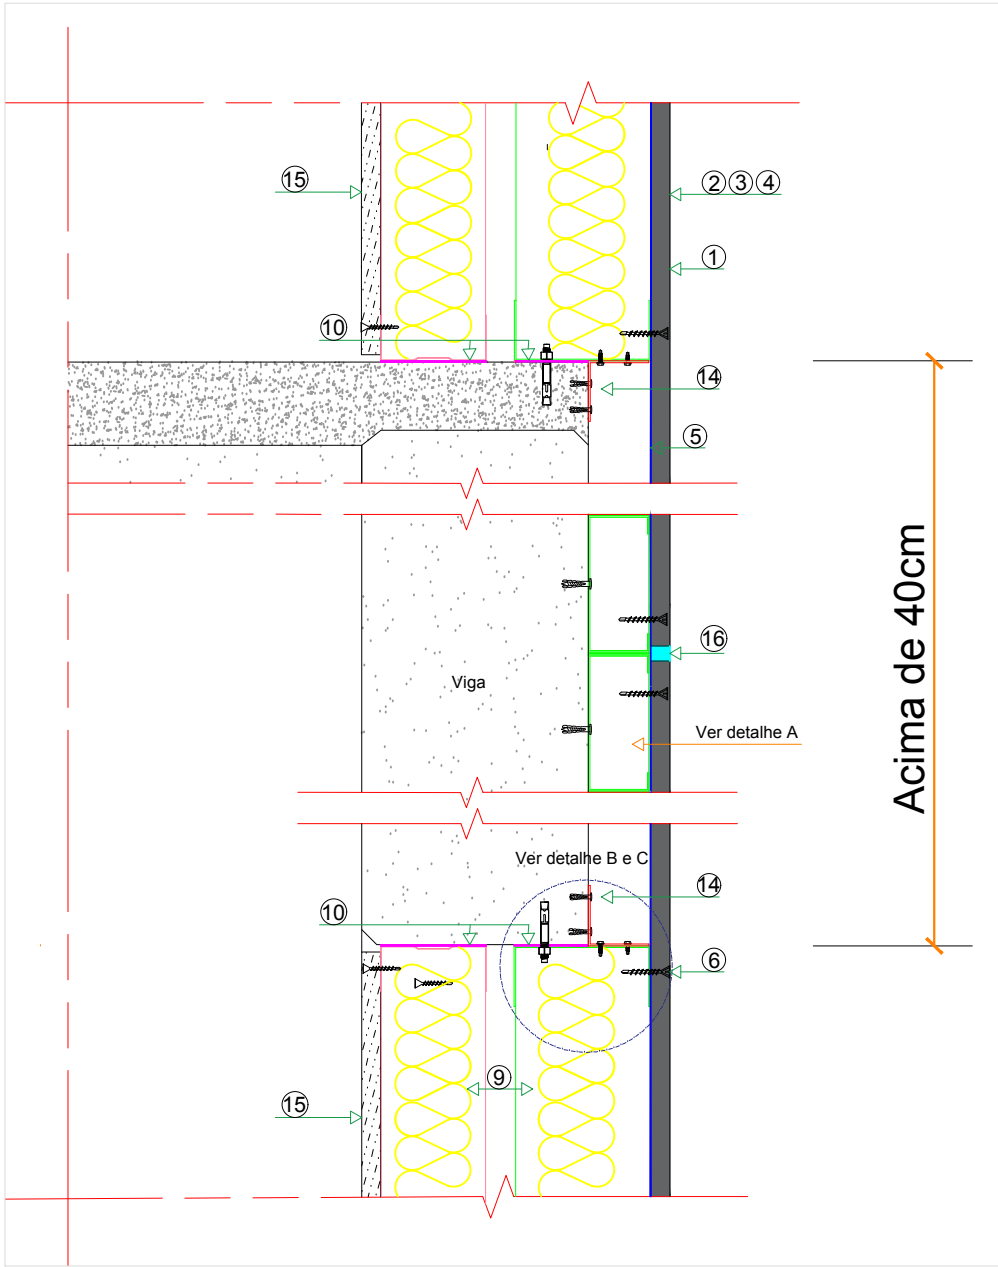

Legenda


- ① Placa cimentícia ProFort 12.5mm
- ② Massa ProFort
- ③ Fita de junta 10 cm
- ④ Tela de fibra de vidro de 100 cm
- ⑤ Membrana Hidrófuga ProFort House Wrap
- ⑥ Parafuso ProFort PB 32 Rusper
- ⑦ Perfil Light Steel Frame a partir 0.80mm, espaçados a cada 40cm
- ⑧ Guia Light Steel Frame a partir de 0.80mm
- ⑨ Isolamento acústico (lã de vidro, pet, rocha, placa de EPS)
- ⑩ Banda acústica
- ⑪ Cantoneira pvc ProFort
- ⑫ Pingadeira pvc ProFort
- ⑬ Selador impermeabilizante
- ⑭ Cantoneira metálica definida por projeto estrutural
- ⑮ Parede drywall (opcional conforme compatibilização arquitetônica)
- ⑯ Junta de dilatação de 1 cm preenchida com selante PU 36/40

Observação:
Realizar juntas de dilatação em cada divisa de pavimento e a cada 15 metros lineares ou 60 m²

Detalhe 4


Junta de dilatação vertical para vãos até 40 cm
Escala 1:5

Observação:
Realizar juntas de dilatação em cada divisa de pavimento e a cada 15 metros lineares ou 60 m²

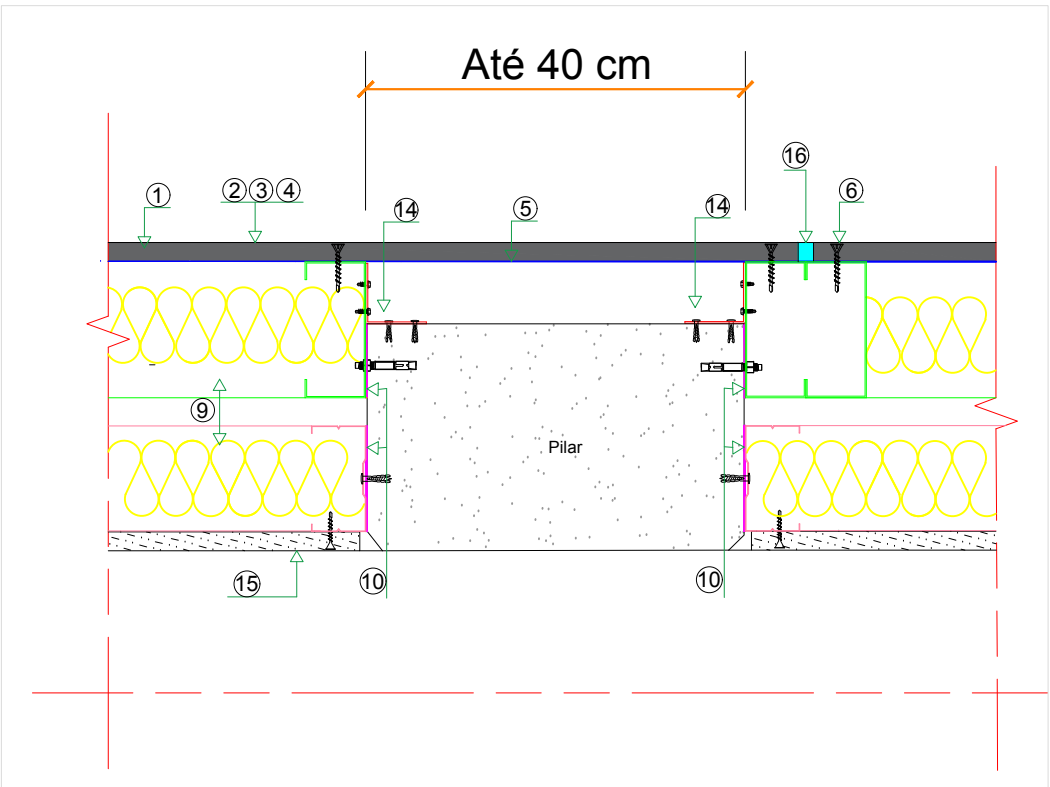

Detalhe 4

Junta de dilatação vertical para vãos acima de 40 cm
Escala 1:5

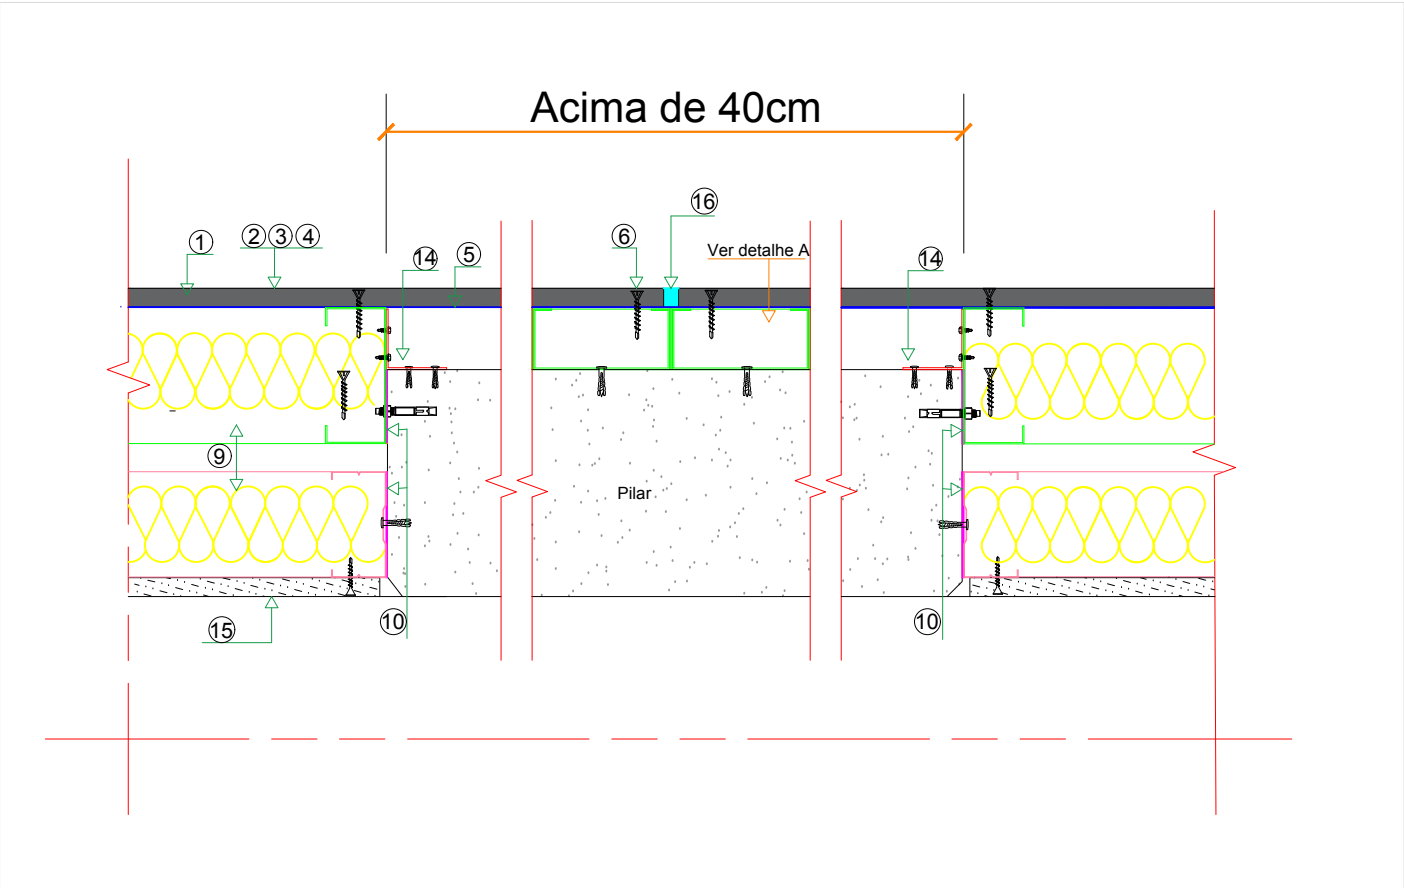


Legenda

- ① Placa cimentícia ProFort 12.5mm
- ② Massa ProFort
- ③ Fita de junta 10 cm
- ④ Tela de fibra de vidro de 100 cm
- ⑤ Membrana Hidrófuga ProFort House Wrap
- ⑥ Parafuso ProFort PB 32 Rusper
- ⑦ Perfil Light Steel Frame a partir 0.80mm, espaçados a cada 40cm
- ⑧ Guia Light Steel Frame a partir de 0.80mm
- ⑨ Isolamento acústico (lã de vidro, pet, rocha, placa de EPS)
- ⑩ Banda acústica
- ⑪ Cantoneira pvc ProFort
- ⑫ Pingadeira pvc ProFort
- ⑬ Selador impermeabilizante
- ⑭ Cantoneira metálica definida por projeto estrutural
- ⑮ Parede drywall (opcional conforme compatibilização arquitetônica)
- ⑯ Junta de dilatação de 1 cm preenchida com selante PU 36/40

Detalhe 5

Acabamento inferior das paredes

Sem escala

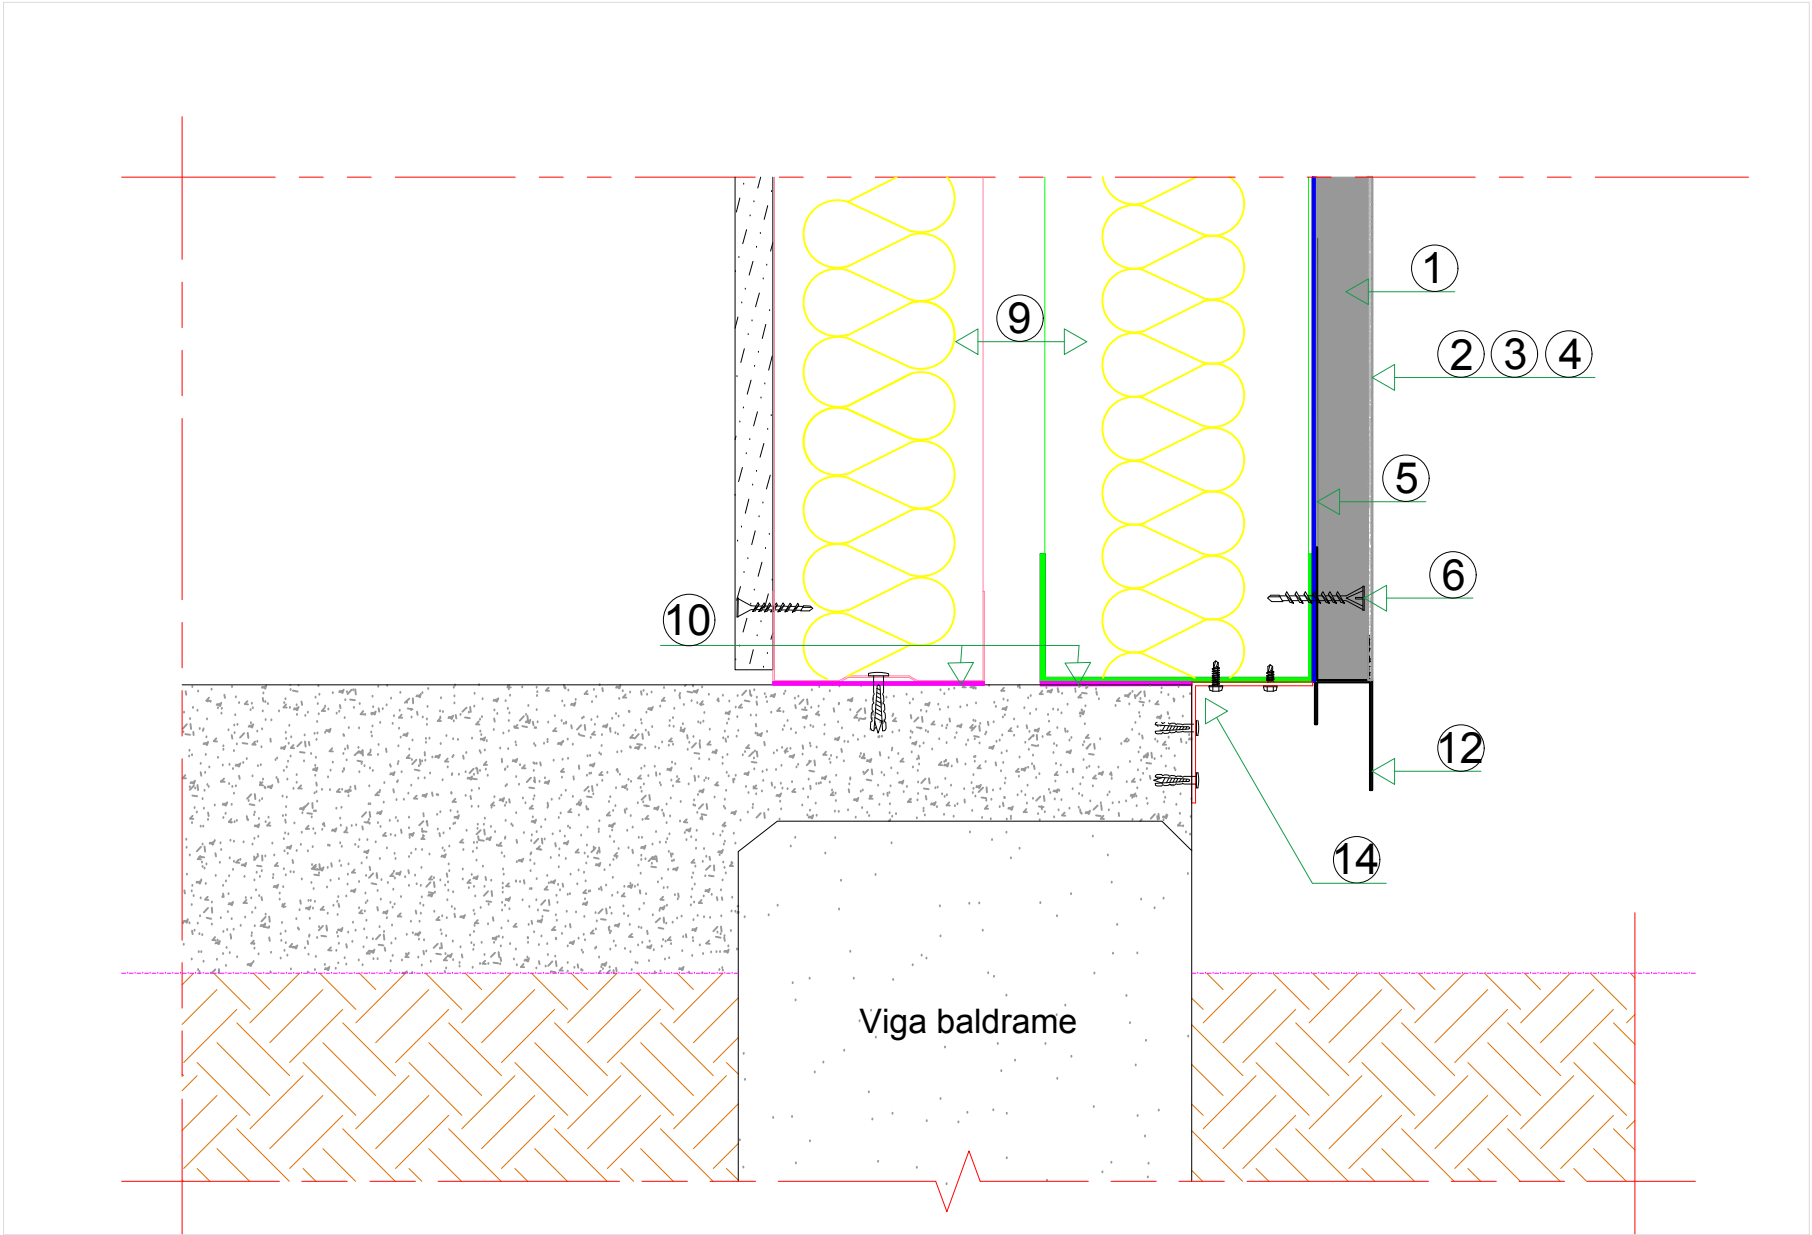

- Legenda
- ① Placa cimentícia ProFort 12.5mm
 - ② Massa ProFort
 - ③ Fita de junta 10 cm
 - ④ Tela de fibra de vidro de 100 cm
 - ⑤ Membrana Hidrófuga ProFort House Wrap
 - ⑥ Parafuso ProFort PB 32 Rusper
 - ⑦ Perfil Light Steel Frame a partir 0.80mm, espaçados a cada 40cm
 - ⑧ Guia Light Steel Frame a partir de 0.80mm
 - ⑨ Isolamento acústico (lã de vidro, pet, rocha, placa de EPS)
 - ⑩ Banda acústica
 - ⑪ Cantoneira pvc ProFort
 - ⑫ Pingadeira pvc ProFort
 - ⑬ Selador impermeabilizante
 - ⑭ Cantoneira metálica definida por projeto estrutural
 - ⑮ Parede drywall (opcional conforme compatibilização arquitetônica)
 - ⑯ Junta de dilatação de 1 cm preenchida com selante PU 36/40